


This document and its contents are the exclusive property of PPUH "Supron 3" Spółka z o.o., and may not be copied, reproduced, transmitted or communicated to a third part, or used for any purpose without written permission.

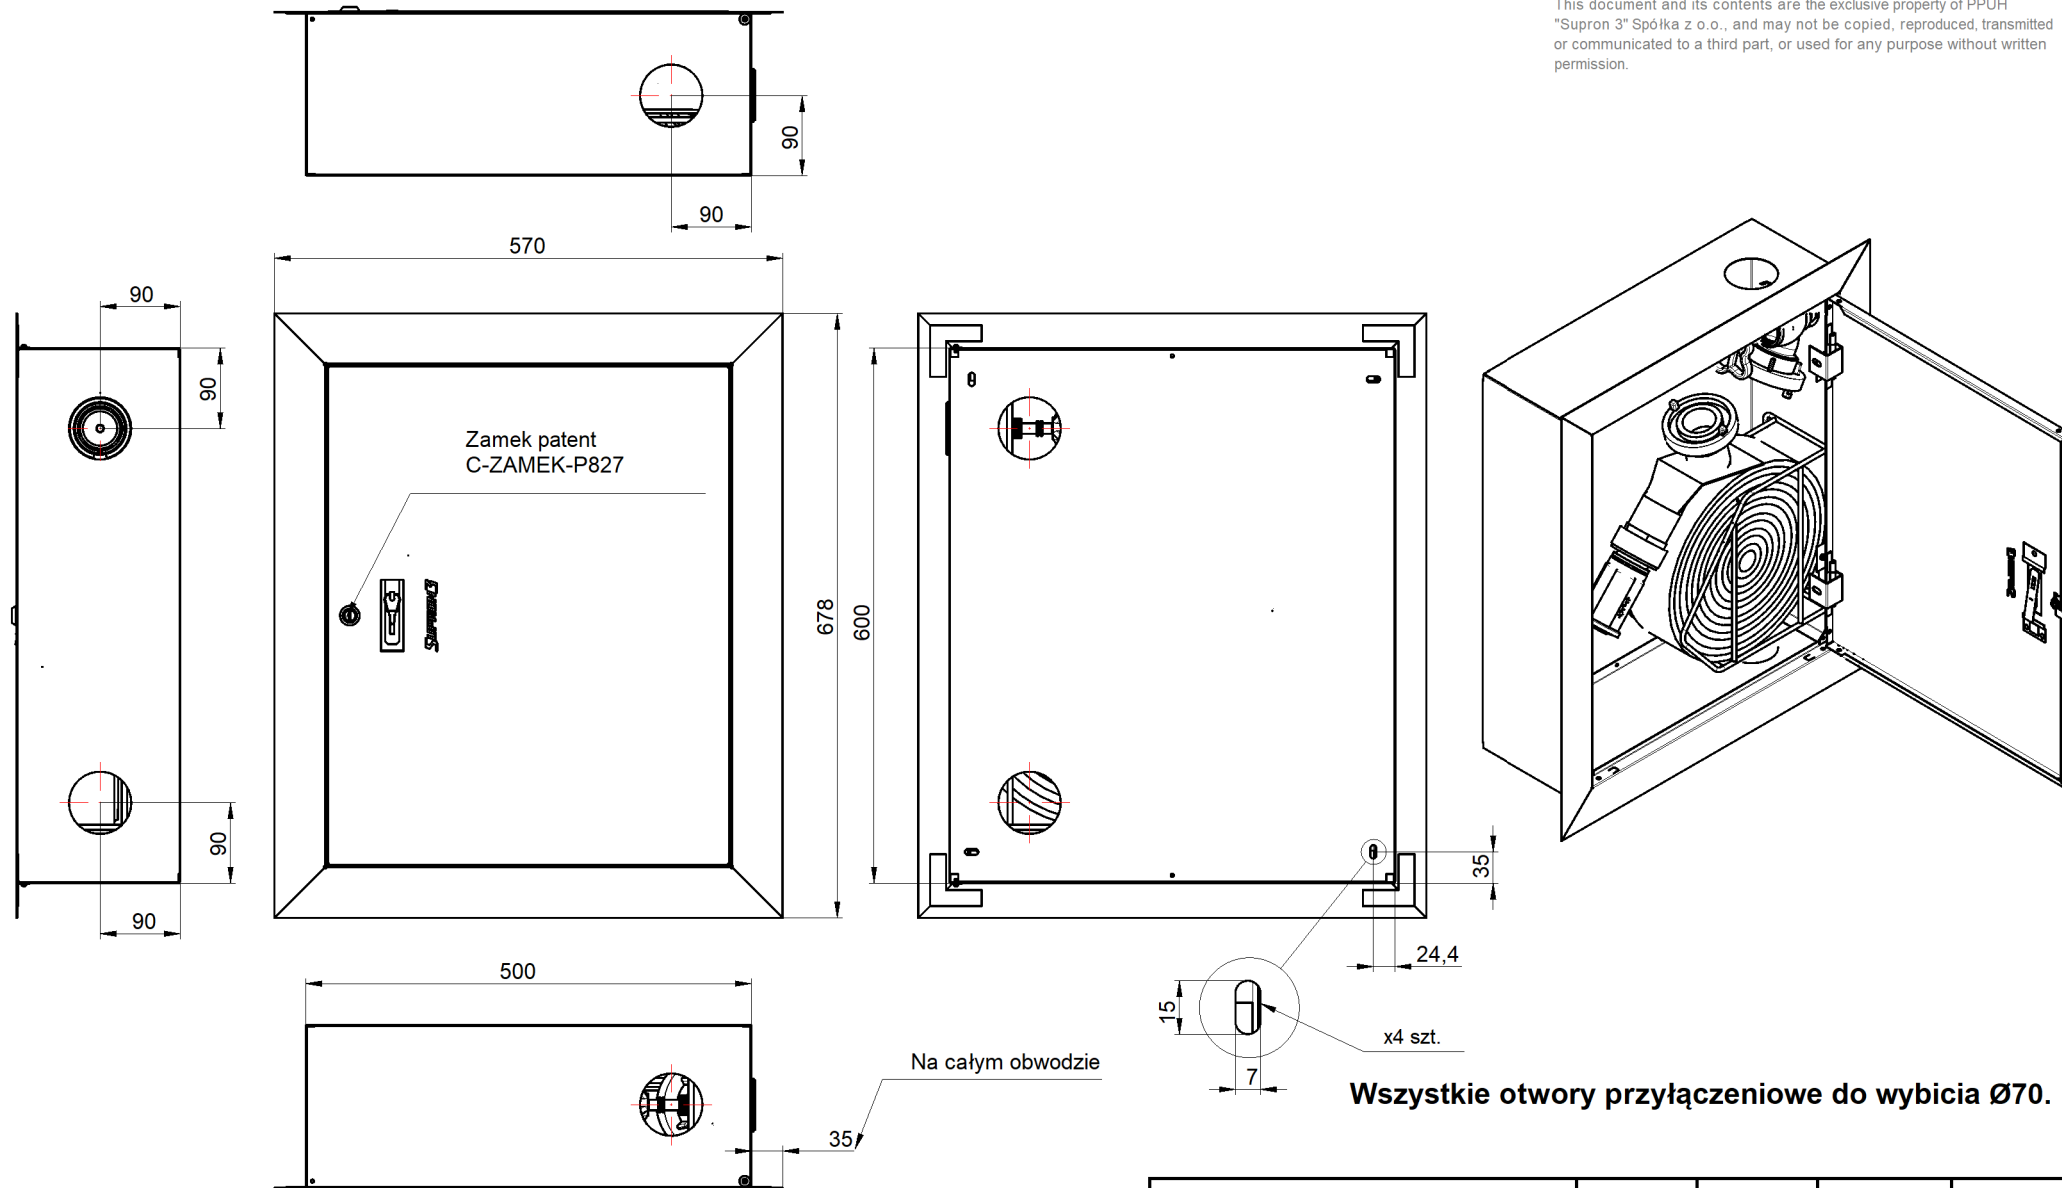

UWAGA:  
HYDRANTY WEWNĘTRZNE 52 SĄ MONTOWANE W SIECI  
INSTALACYJNEJ 2" Z ZAWOREM HYDRANTOWYM 52

**Wszystkie otwory przyłączeniowe do wybicia Ø70.**

|                                    |  |  |  |                |
|------------------------------------|--|--|--|----------------|
| Nazwa i/lub logo przedsiębiorstwa: |  | Nazwa rysunku:   |  |                |
|                                    |  | S-52-B3G615-600x500x200-P-XXXX<br>S-52-B3G620-600x500x200-P-XXXX |  |                |
|                                    |  | PN-EN 671-B3G-52/15<br>PN-EN 671-B3G-52/20                       |  | Arkusz:<br>1/8 |