


This document and its contents are the exclusive property of PPUH "Supron 3" Spółka z o.o., and may not be copied, reproduced, transmitted or communicated to a third part, or used for any purpose without written permission.

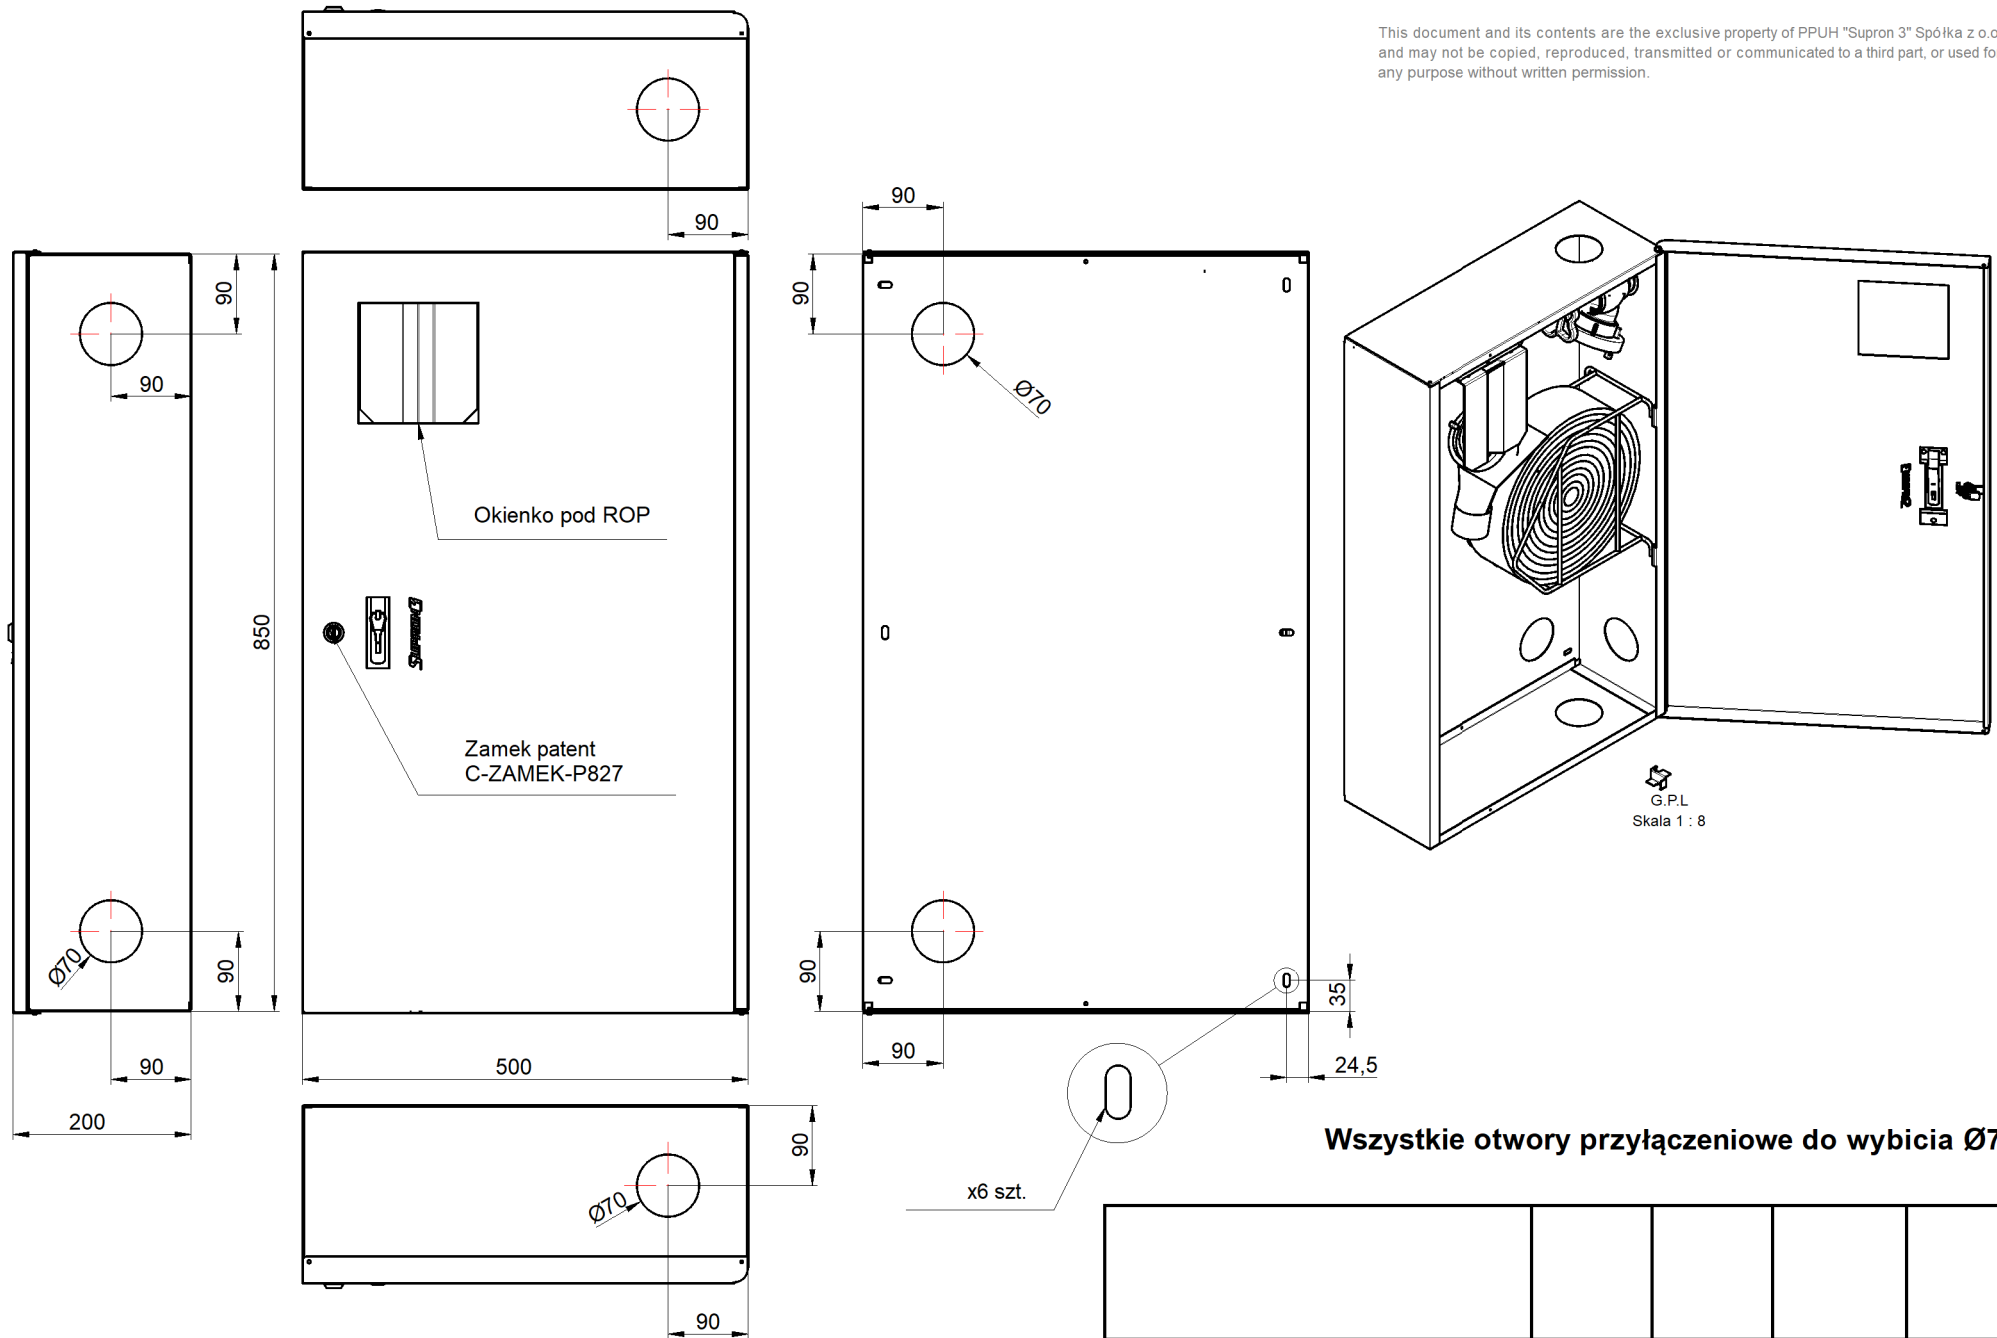

**Wszystkie otwory przyłączeniowe do wybicia Ø70.**

UWAGA:  
HYDRANTY WEWNĘTRZNE 52 SĄ MONTOWANE W SIECI  
INSTALACYJNEJ 2" Z ZAWOREM HYDRANTOWYM 52

Nazwa i/lub logo przedsiębiorstwa:		Nazwa rysunku:		
		S-52R-C3G615-850x500x200-P-XXXX		
		S-52R-C3G620-850x500x200-P-XXXX		Arkusz: 1/1
Numer rysunku:		PN-EN 671-C3G-52/15 ROP		
		PN-EN 671-C3G-52/20 ROP		