


This document and its contents are the exclusive property of PPUH "Supron 3" Spółka z o.o., and may not be copied, reproduced, transmitted or communicated to a third part, or used for any purpose without written permission.

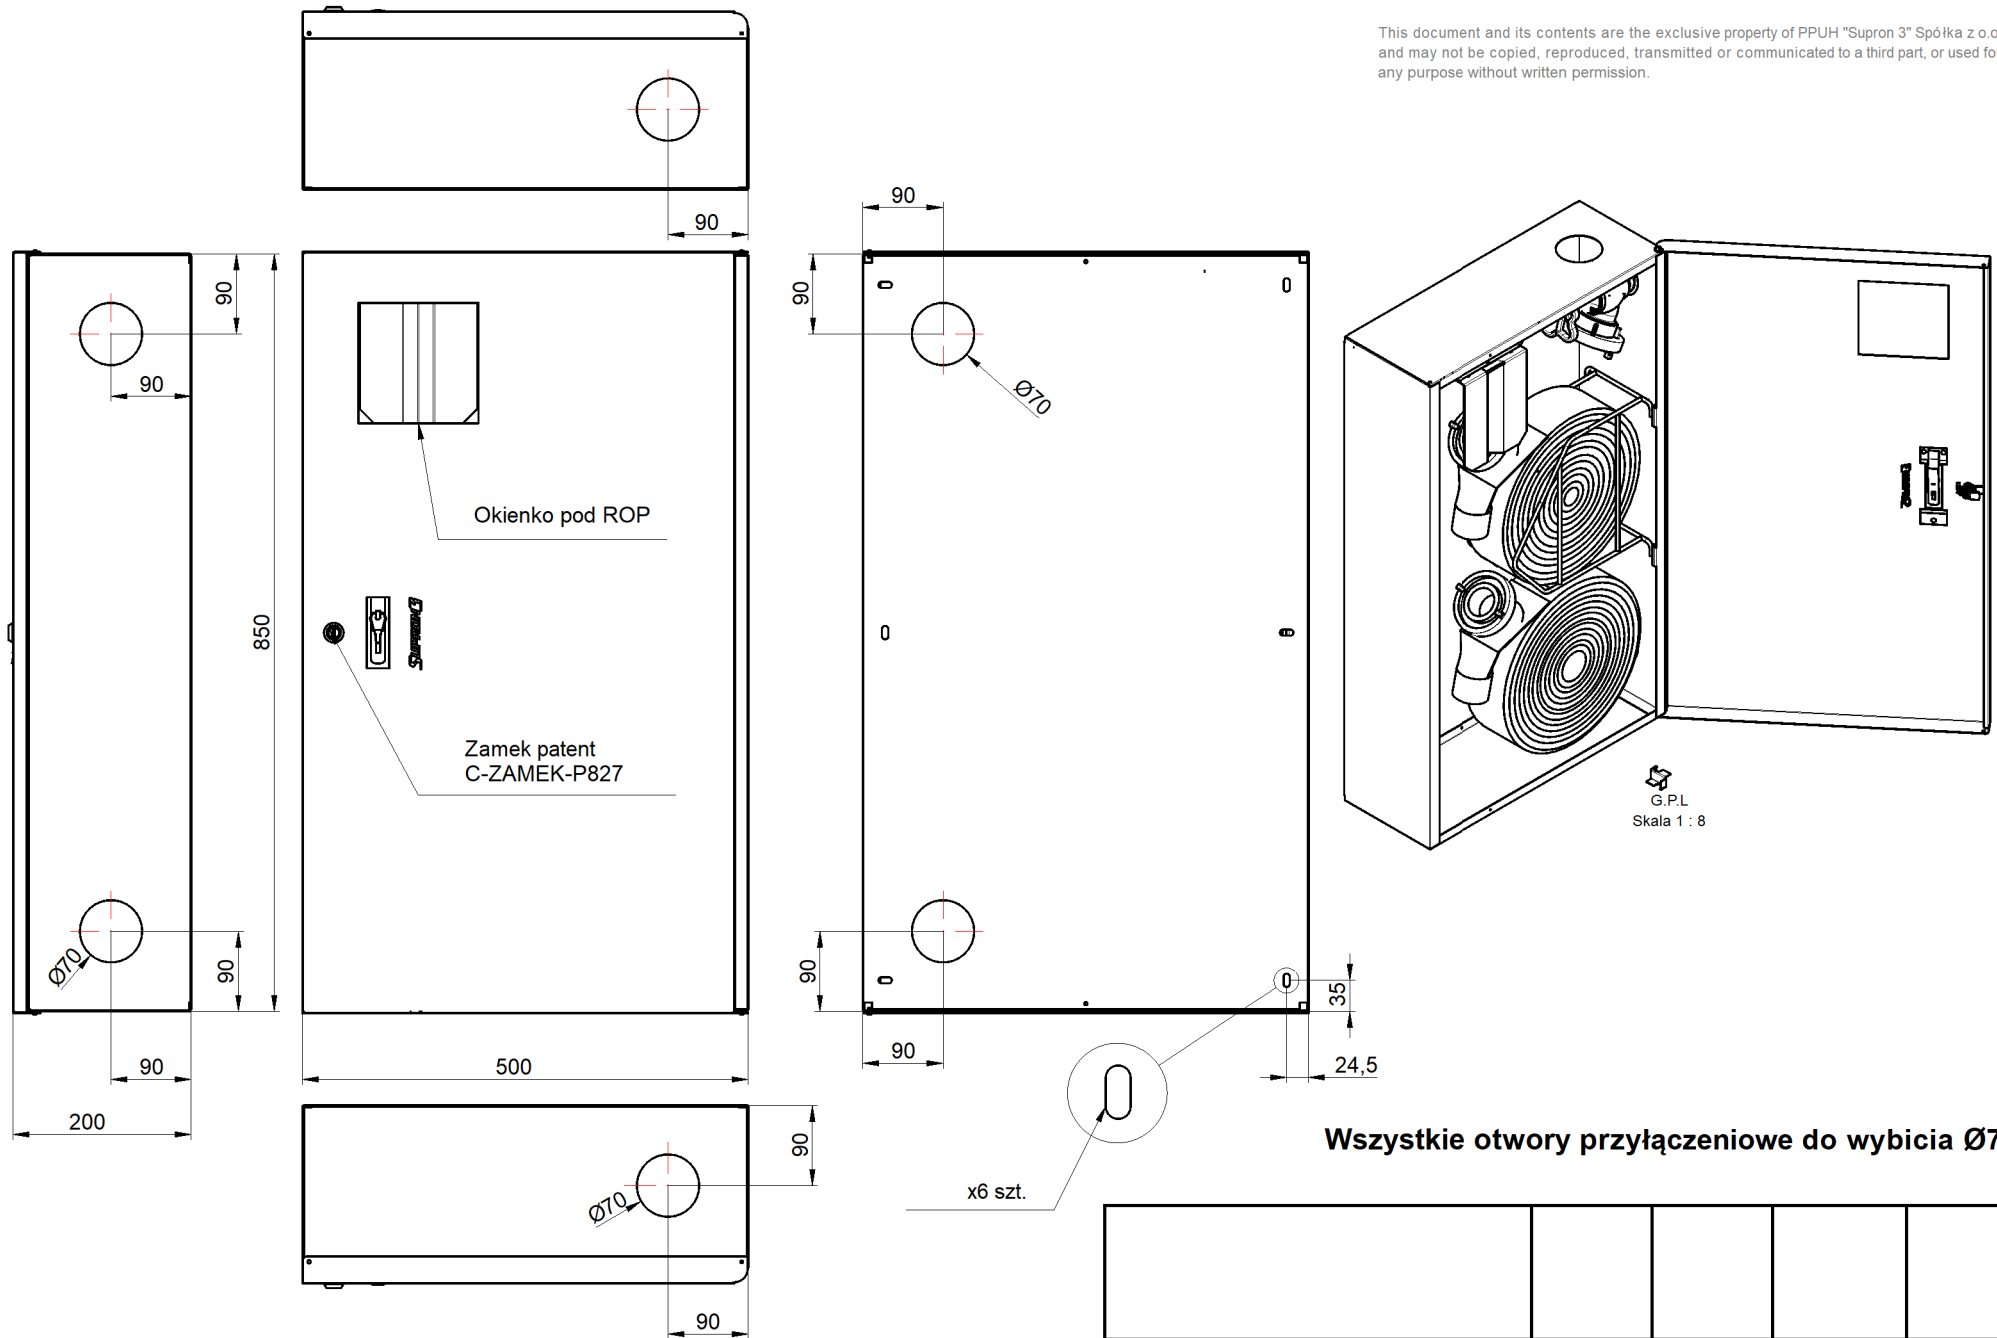

Wszystkie otwory przyłączeniowe do wybicia $\varnothing 70$.

UWAGA:
HYDRANTY WEWNĘTRZNE 52 SĄ MONTOWANE W SIECI
INSTALACYJNEJ 2" Z ZAWOREM HYDRANTOWYM 52

Nazwa i/lub logo przedsiębiorstwa:		Nazwa rysunku: S-52R-C3G630-850x500x200-P-XXXX S-52R-C3G640-850x500x200-P-XXXX		
		Numer rysunku: PN-EN 671-C3G-52/30 ROP PN-EN 671-C3G-52/40 ROP		