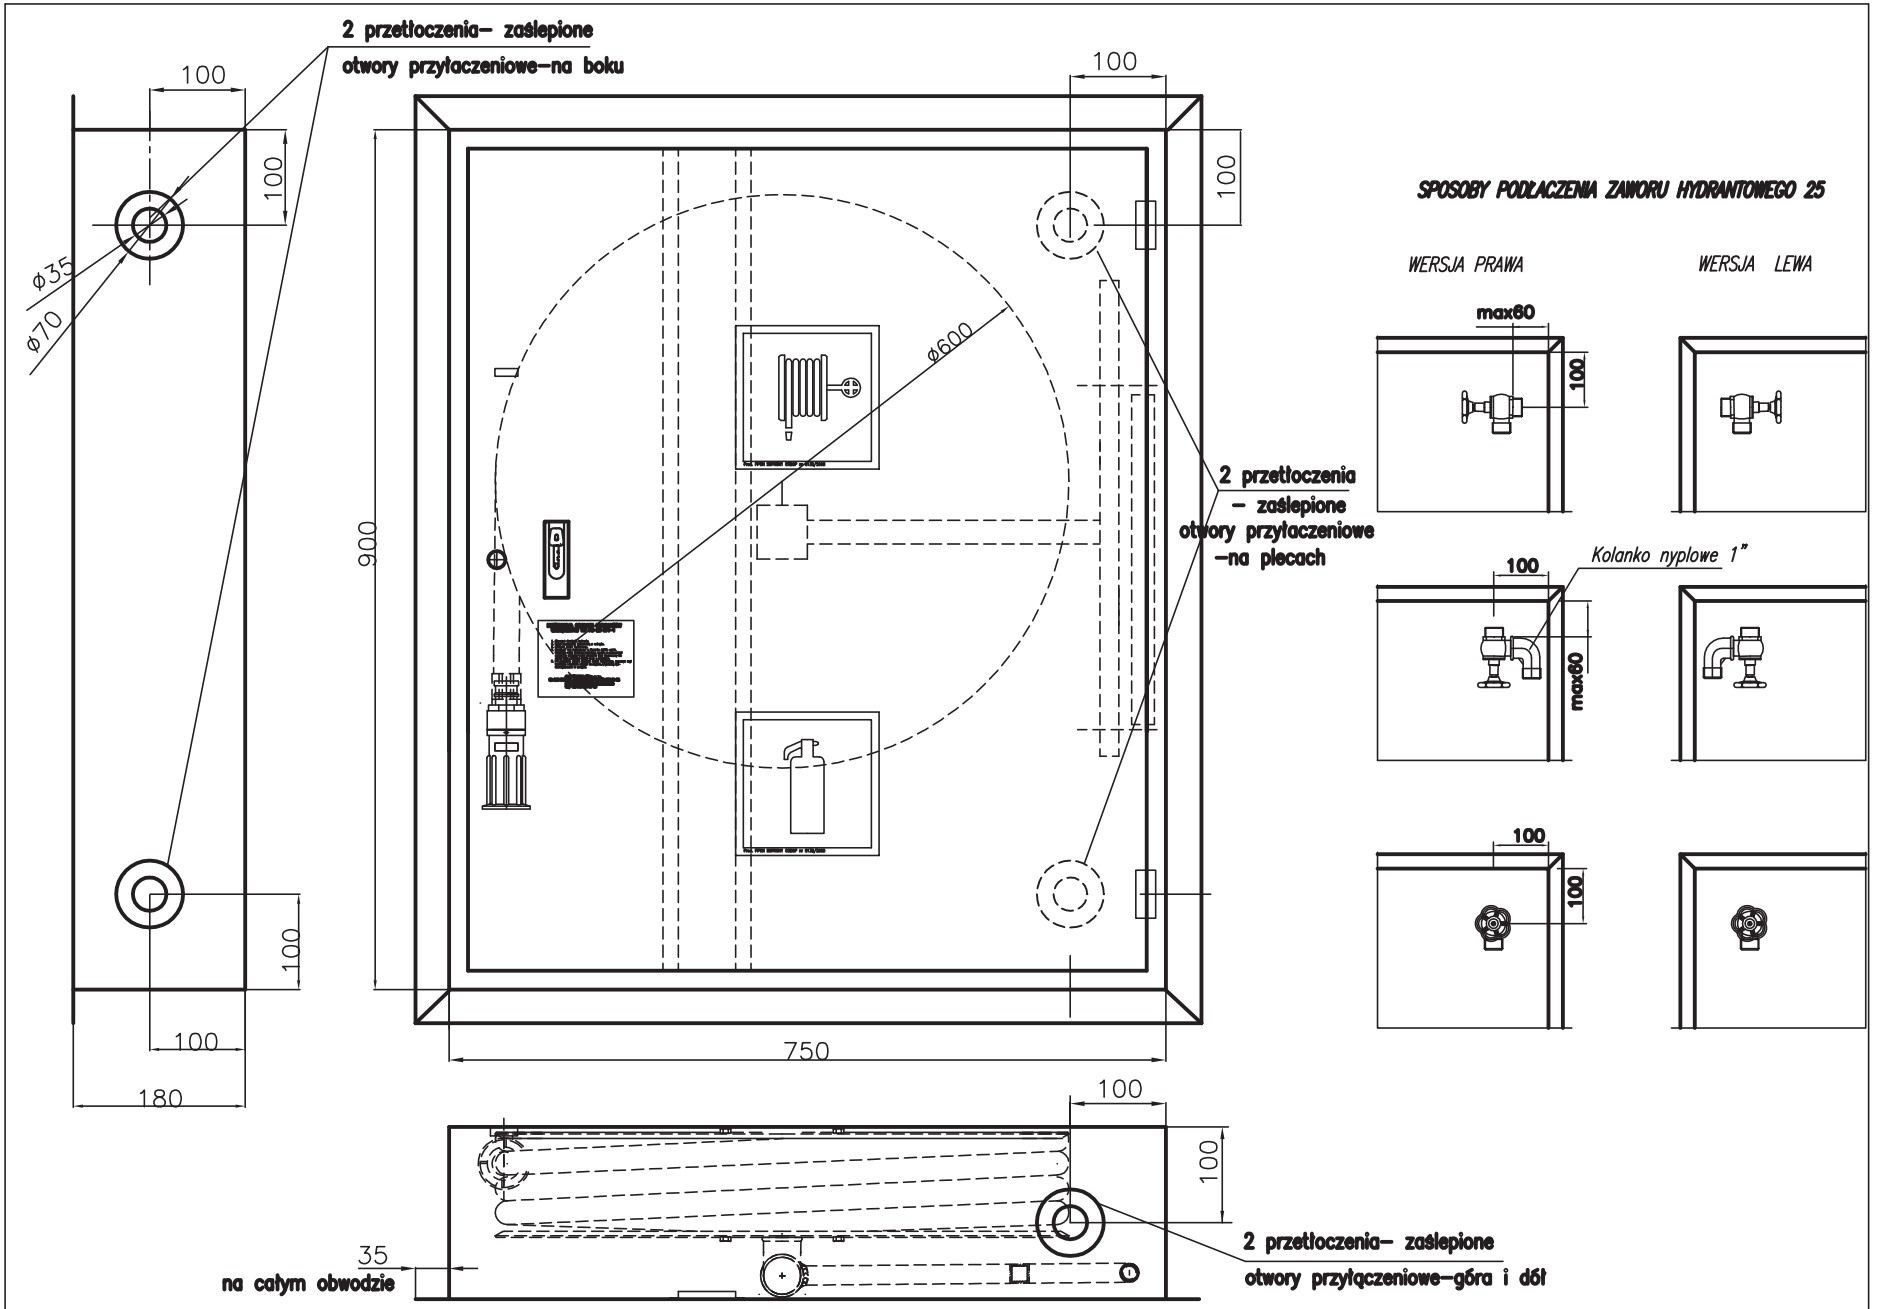

UWAGA:

HYDRANTY WEWNĘTRZNE TYP PN–EN 671–1(hydranty 25) SĄ MONTOWANE W SIECI INSTALACYJNEJ 1"
Z ZAWOREM HYDRANTOWYM 25.
W HYDRANTACH TYP PN–EN 671–1 ISTNIEJE MOŻLIWOŚĆ PODŁĄCZENIA ZAWORU 52 PRZY SIECI INSTALACYJNEJ 2"

Podziałka	Nazwa wytwórcy	Nazwa
1:1	Przedsiębiorstwo Produkcyjno –Usługowo –Handlowe SUPRON 3	Hydrant wnękowy 25 FIT GW–UNI

Oznacz. rys. zestawien.: PN–EN 671–1/W–25/20C/wersja wertykalna
PN–EN 671–1/W–25/30C/wersja wertykalna

Arkusz 1