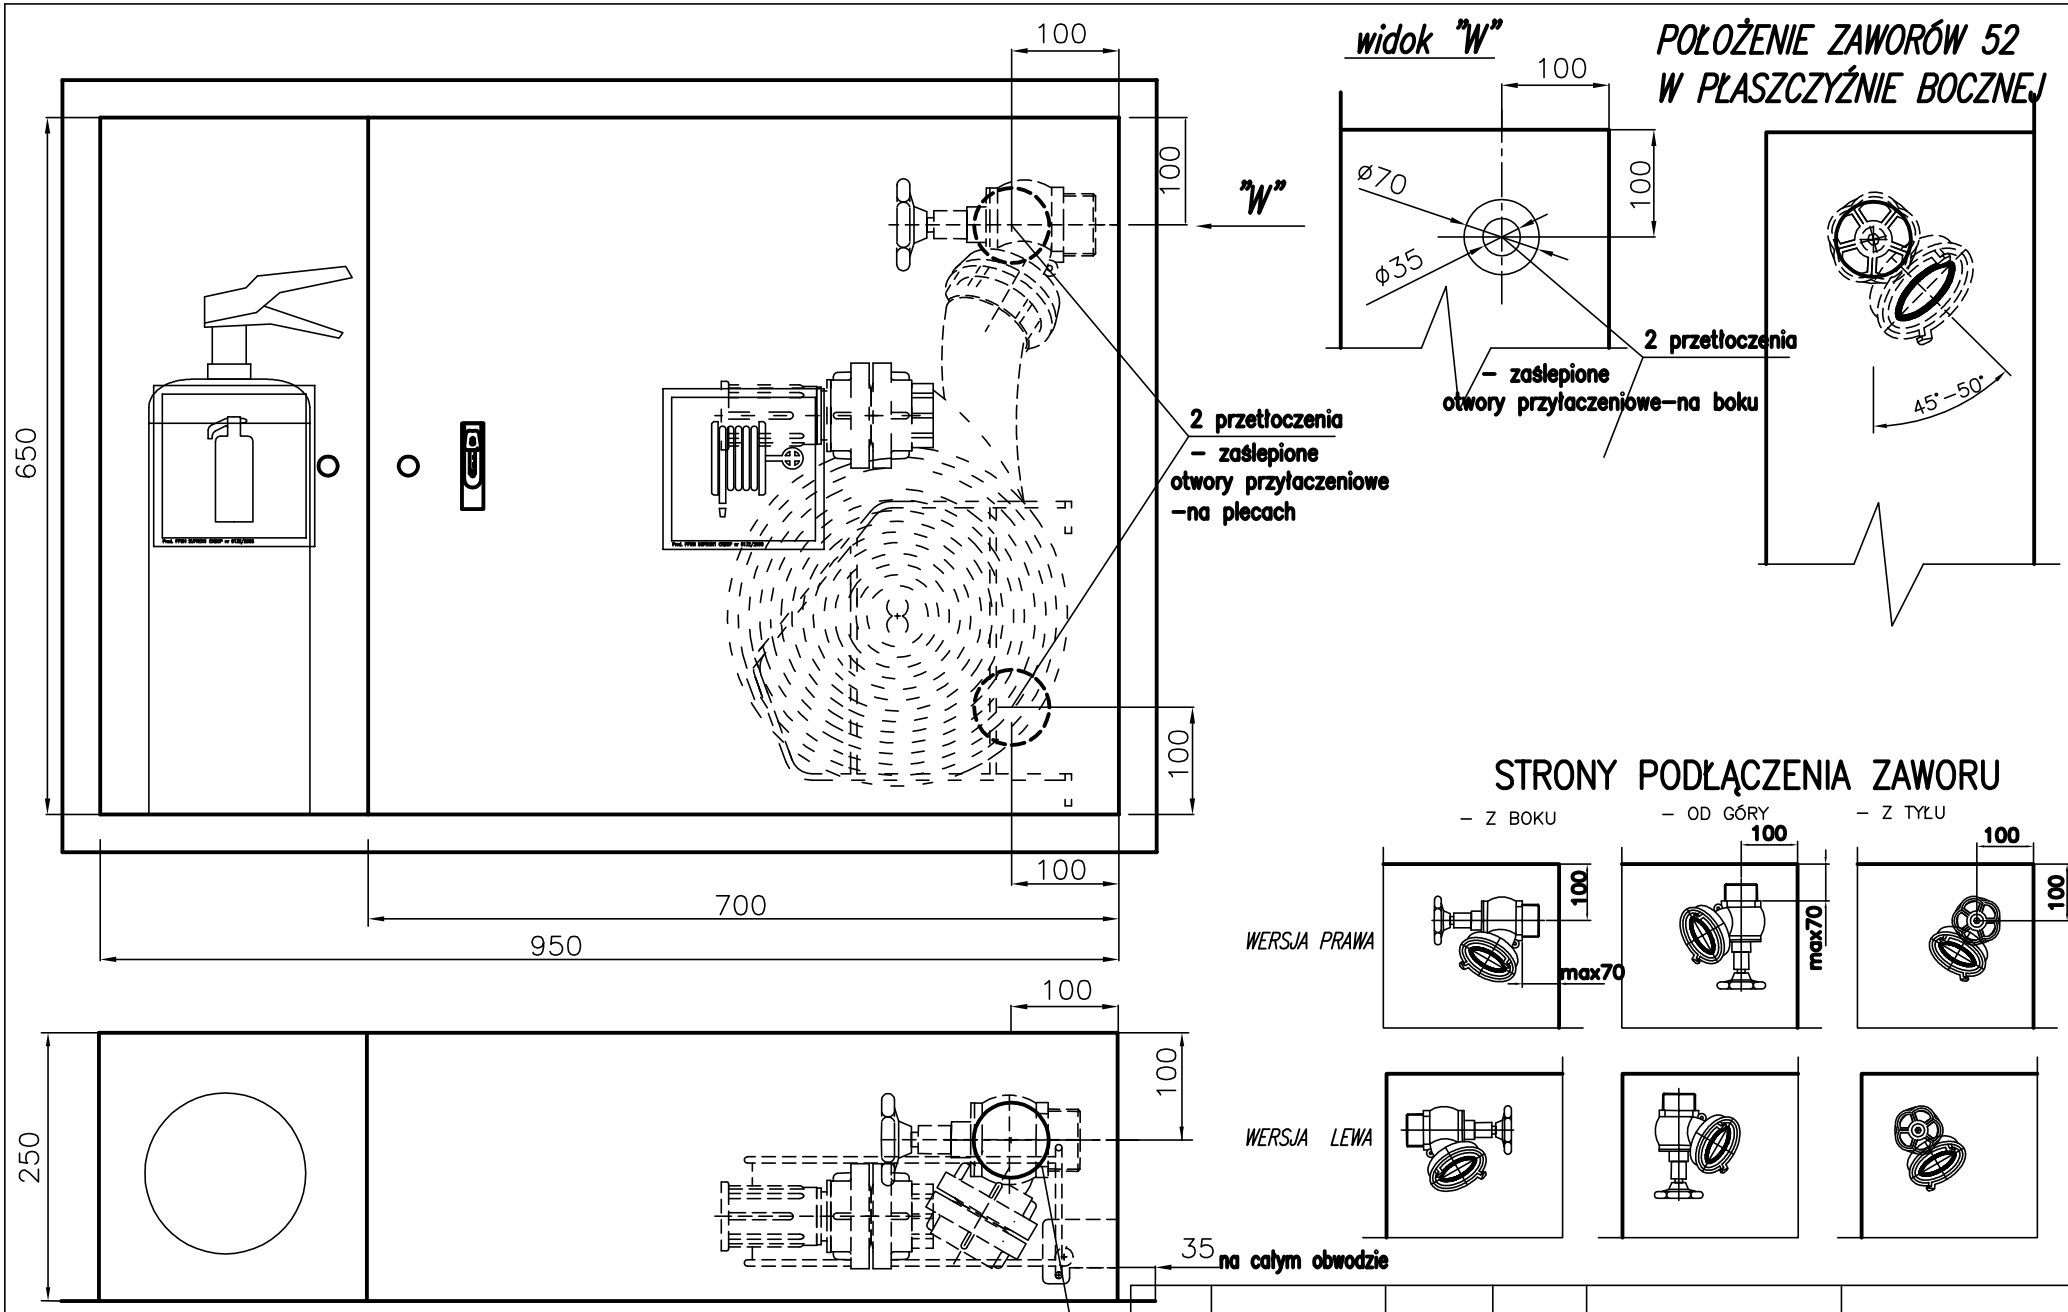

POŁOŻENIE ZAWORÓW 52 W PŁASZCZYŹNIE BOCZNEJ

STRONY PODŁĄCZENIA ZAWORU

UWAGA:

HYDRANTY WEWNĘTRZNE TYP PN–EN 671–2(hydranty 52) SĄ MONTOWANE W SIECI INSTALACYJNEJ 2" Z ZAWOREM HYDRANTOWYM 52.

ZGODNIE Z NORMĄ PN–EN 671–2(hydranty 52) W HYDRANTACH MOŻNA ZASTOSOWAĆ ŁĄCZNIKI UZGODNIONE Z KLIENTEM.

ISTNIEJE MOŻLIWOŚĆ ZASTOSOWANIA PODWÓJNEGO WSPORNIKA WĘŻA W CELU WYPOSAŻENIA HYDRANTU 52 W DODATKOWY WĄŻ

Podziałka 1:1	Nazwa wytwórcy: Przedsiębiorstwo Produkcyjno –Usługowo –Handlowe SUPRON 3	Nazwa: HYDRANT WEWNĘTRZNY wykonanie UNI 25S	
		Oznacz. rys. zestawien.: PN–EN 671–2B–3/52–20 GG PN–EN 671–2B–3/52–15 GG	Arkusz 1