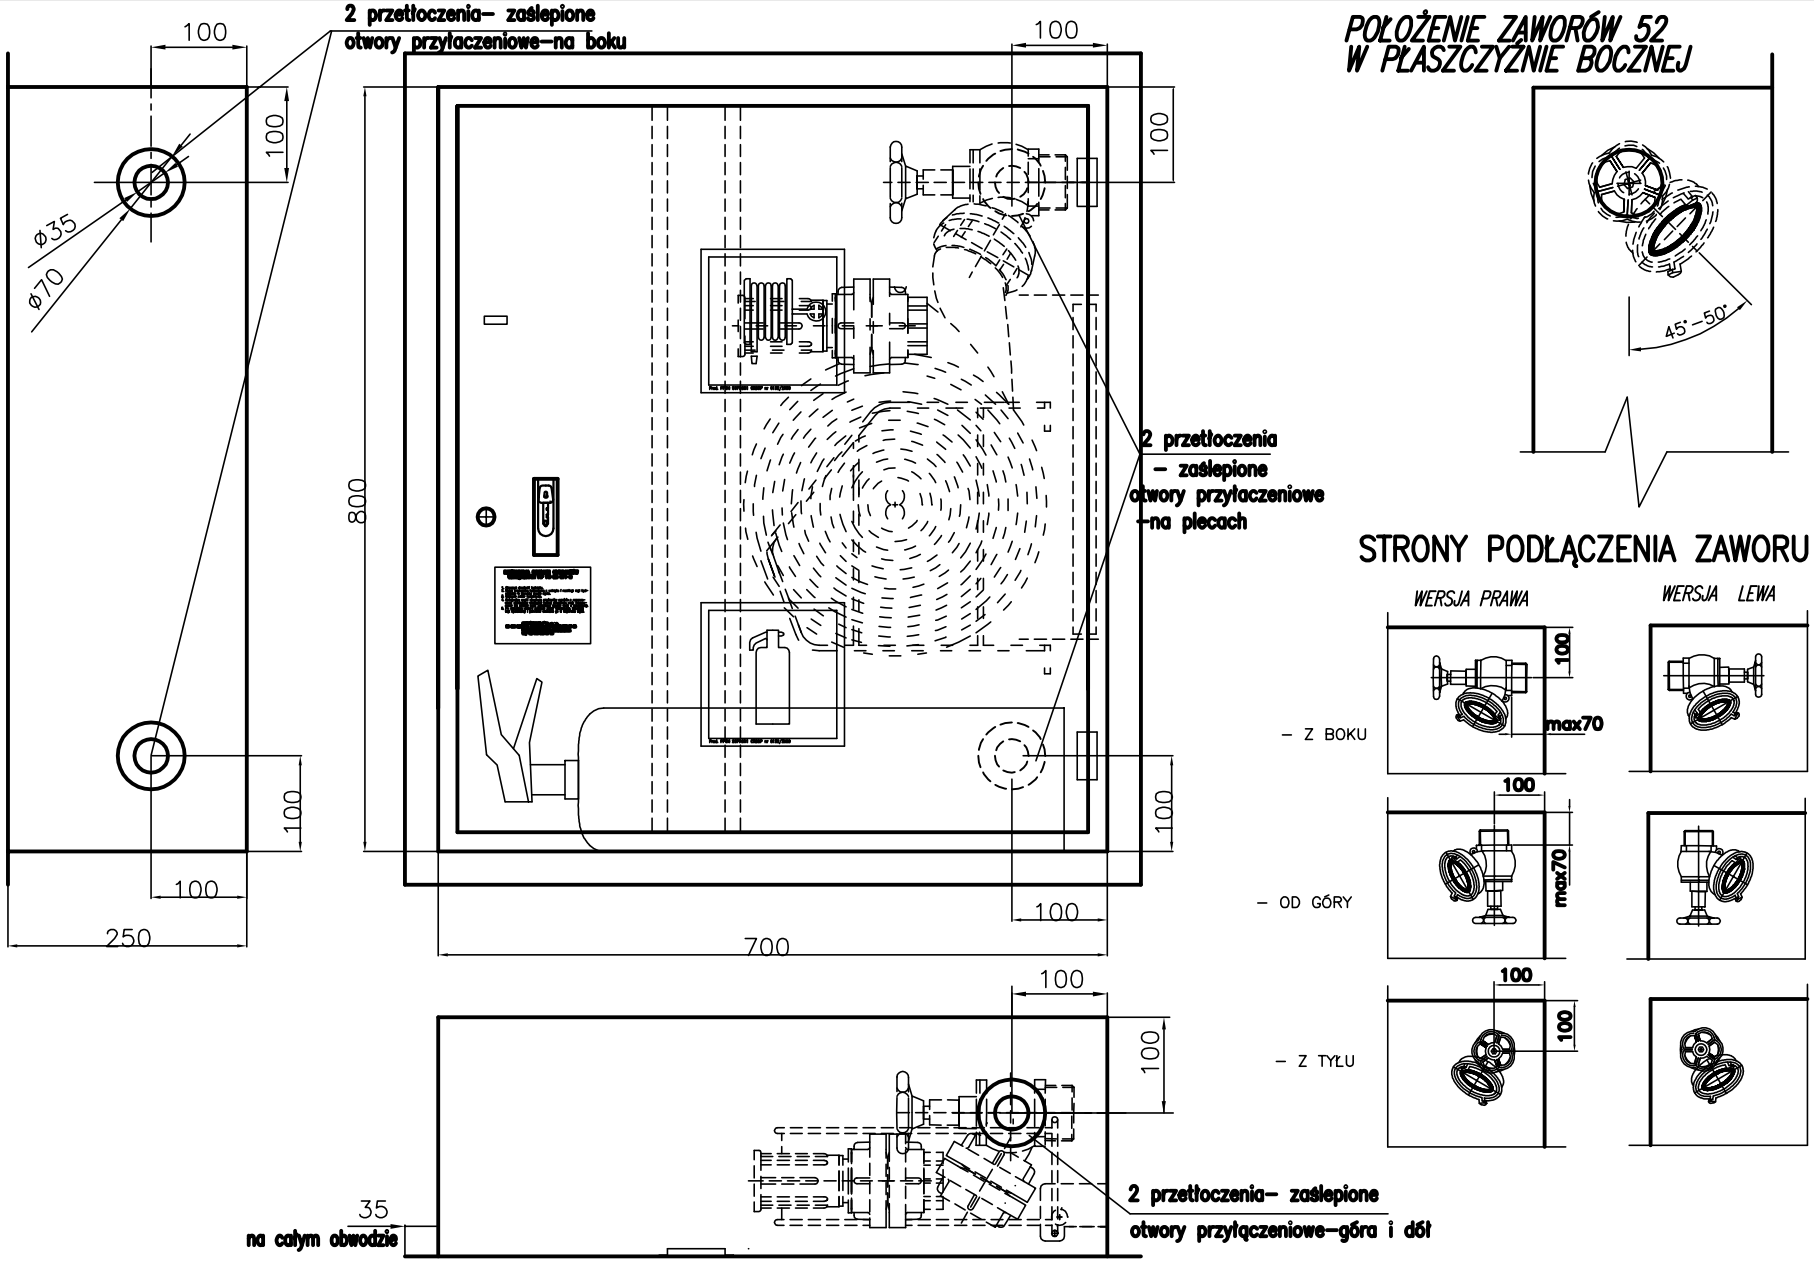

POŁOŻENIE ZAWORÓW 52 W PŁASZCZYŹNIE BOCZNEJ

STRONY PODŁĄCZENIA ZAWORU

UWAGA:

HYDRANTY WEWNĘTRZNE TYP PN–EN 671–2(hydranty 52) SĄ MONTOWANE W SIECI INSTALACYJNEJ 2" Z ZAWOREM HYDRANTOWYM 52.

ZGODNIE Z NORMĄ PN–EN 671–2(hydranty 52) W HYDRANTACH MOŻNA ZASTOSOWAĆ ŁĄCZNIKI UZGODNIONE Z KLIENTEM.

Podziałka	Nazwa wytwórcy	Nazwa	Oznacz. rys. zestawien.	Arkusz
1:1	Przedsiębiorstwo Produkcyjno –Usługowo –Handlowe SUPRON 3	Hydrant wewnętrzny 2B–3/52 GW– UNI	PN–EN 671–2B–3/52–20 G WERSJA WERTYKALNA PN–EN 671–2B–3/52–15 G WERSJA WERTYKALNA	1