


This document and its contents are the exclusive property of PPUH "Supron 3" Sp. z o.o., and may not be copied, reproduced, transmitted or communicated to a third part, or used for any purpose without written permission.

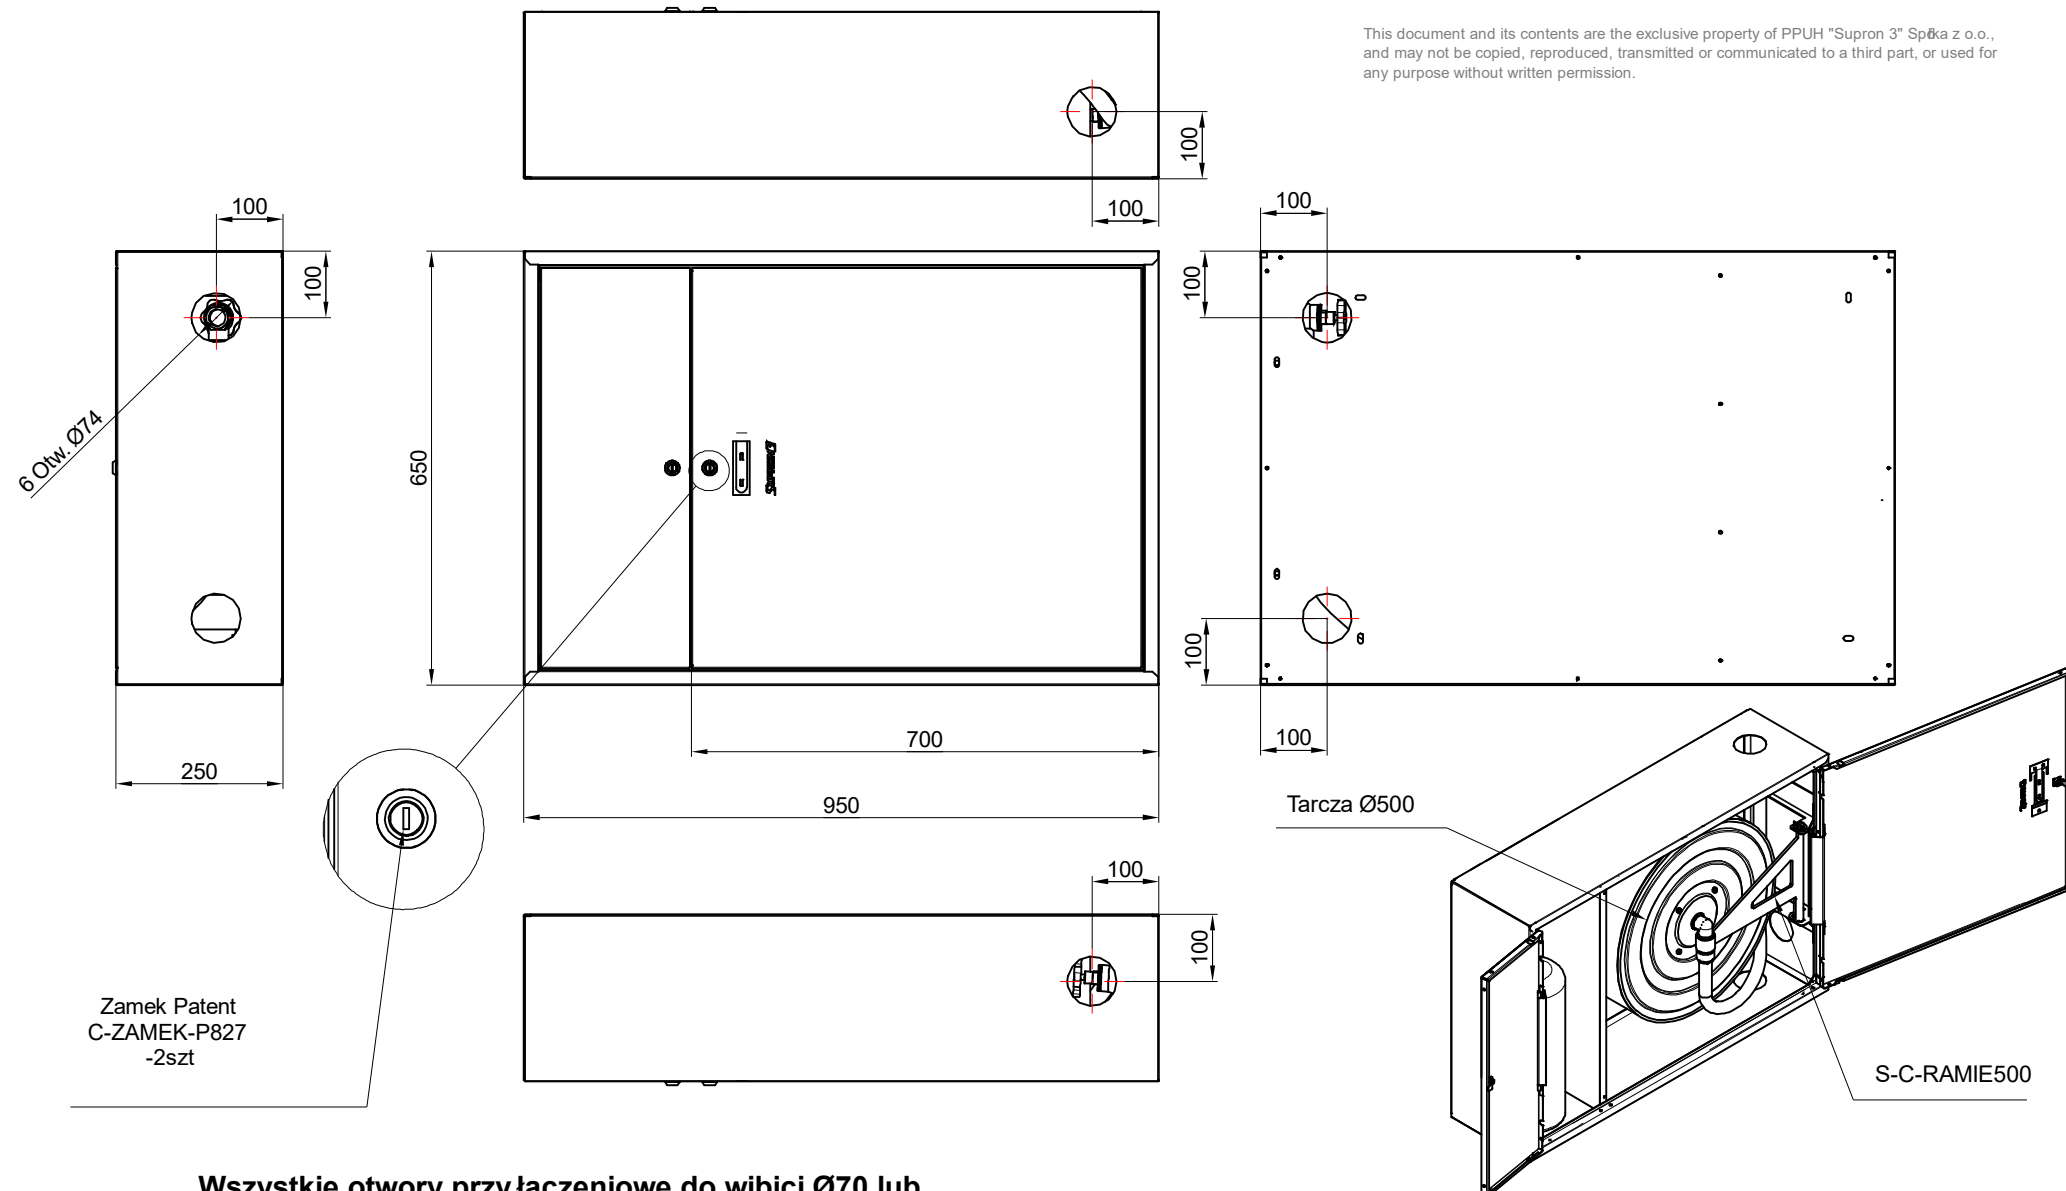

Wszystkie otwory przyłączeniowe do wibicy Ø70 lub Ø35, w pokrywie górnej, boku i plecach szafy

UWAGA:
 HYDRANTY WEWNĘTRZNE TYP PN/EN 671-1(HYDRANTY 25) SĄ MONTOWANE W SIECI INSTALACYJNEJ 1" Z ZAWOREM HYDRANTOWYM 25 W HYDRANTACH TYP PN/EN 671-1(HYDRANTY 25)ISTNIEJE MOŻLIWOŚĆ PODŁĄCZENIA ZAWORU 52 PRZY SIECI INSTALACYJNEJ 2"

Nazwa i/lub logo przedsiębiorstwa:		Nazwa rysunku:		
		Hydrant wewn ętrzny		
		Numer rysunku:		Arkusz:
		PN-EN 671-1 (Z-25/20 G) PN-EN 671-1 (Z-25/30 G)		1/12